

# ŽNJAN D.O.O. SPLIT

## OBJAVLJUJE

### JAVNI POZIV

ZA DOSTAVLJANJE PISANIH PONUDA ZA PRODAJU MODULA RAZLIČITE NAMJENE

#### I. PREDMET POZIVA

1. Raspisuje se Javni poziv za prodaju modula različite namjene:

Tablica 1

Red. broj	Vrsta modula *	Broj modul (kom)	Dimenzije (mm)	Korisna površina (m <sup>2</sup> )	Početna cijena ** (EUR bez PDV)	Datum predaje prijave	Datum pregleda modula	Datum predaje ponude
(1)	(2)	(3)	(4)	(5)	(6)	(7)	(8)	(9)
1.	Ugostiteljski	3	4820/	12 m <sup>2</sup>	26.500,00	19.3.2024. 12:00 sati	21.3.2024. 10:00 sati	25.3.2024. 14:00 sati
2.	Sanitarni	3	1810/		22.000,00			
3.	Skladišni	3	2600 mm		15.000,00			

Svi moduli posjeduju Rješenje Ministarstva graditeljstva i prostornog uređenja o tipskom objektu.

Moduli su otporni na opterećenje vjetrom što je pogodno za montažu neposredno uz obalni pojas.

Sukladno Tipskom projektu moduli su projektirani na sljedeća ograničenja glede udovoljavanja temeljnom zahtjevu - mehanička otpornost i stabilnosti:

Za predmetnu građevinu daju se sljedeća ograničenja koja ne smiju biti prekoračena:

- najveće dopušteno uporabno opterećenje na podu građevine:  $q_k \leq 5.0 \text{ kN/m}^2$ ;  $Q_k \leq 4.0 \text{ kN}$
- najveća temeljna vrijednost osnovne brzine vjetra (prema HRN EN 1991-1-4:2012/NA, Slika 1(HR)):  $v_{b,0} \leq 30 \text{ m/s}$
- najveća karakteristična vrijednost proračunskoga opterećenja snijegom na tlu (HRN EN 1991-1-3:2012/NA, Tablica 1(HR)):  $s_k \leq 0.50 \text{ kN/m}^2$
- najmanja proračunska nosivost tla  $\sigma_{Rd} \geq 100 \text{ kPa}$

#### Napomena:

**U tablici je dana početna cijena modula utvrđena na temelju knjigovodstvene vrijednosti modula. Ponuditelj može ponuditi i nižu cijenu od početne, ali tvrtka Žnjan d.o.o. može, ali i ne mora prihvatiti tu ponudu. Tvrtka Žnjan d.o.o. će prihvatiti najvišu ponuđenu cijenu za module koja je veća od knjigovodstvene (početne) vrijednosti modula.**

#### II. – PRIJAVE ZA JAVNI POZIV I ROKOVI DOSTAVE DOKUMENTACIJE

2. Pisane prijave sa obveznim priložima za sudjelovanje na licitaciji podnose se u zatvorenoj omotnici sa naznakom: „**Ne otvarati – Prijava javni poziv za kupovinu module različite namjene**“ potrebno je dostaviti najkasnije do **datuma i sata iz stupca (7) u Tablici 1** iz točke 1. ovog Poziva na adresu **Žnjan d.o.o., Split, Kralja Zvonimira 14.**

Natjecatelji čije se prijave zaprimе nakon gore navedenog roka neće moći sudjelovati na javnom pozivu.

3. **Pregled modula** će se obaviti na Žnjanskom platou u Splitu (gdje su trenutno smješteni moduli) na **datum i sat iz stupca (8) u Tablici 1.** iz točke 1. ovog Poziva. **Pisanu obavijest s pozivom na pregled modul** (e-mailom) dobit će svi Natjecatelji čije pisane prijave zadovoljavaju uvjete propisane u ovom Javnom pozivu da mogu pristupiti pregledu modula.

3. **Predaja ponuda.** Ponude sa naznakom: „**Ne otvarati – Ponude za javni poziv za kupovinu module različite namjene**“ potrebno je dostaviti najkasnije do **datuma i sata iz stupca (9) u Tablici 1** na adresu **Žnjan d.o.o., Split, Kralja Zvonimira 14.**

4. Pravo sudjelovanja na Javnom pozivu pripada pravnim i fizičkim osobama.

NA OVOM JAVNOM POZIVU **NEMAJU PRAVO SUDJELOVATI** SLJEDEĆE PRAVNE I FIZIČKE OSOBE:

- koje su u sudskom sporu sa Žnjan d.o.o.
- koje su vlasnički/suvlasnički, ugovorom o tehničko-tehnološkoj suradnji i sličnim načinom povezane s pravnim osobama koje su u sudskom sporu sa Žnjan d.o.o.
- čiji je osnivač, udjeličar i/ili osoba ovlaštena za zastupanje bila ili još uvijek jest vlasnik, udjeličar ili osoba ovlaštena za zastupanje pravne ili fizičke osobe koja je u sudskom sporu sa Žnjan d.o.o.
- koje su u sukobu interesa s tvrtkom Žnjan d.o.o. objavljene na web stanici Žnjan d.o.o.

#### 5. PISANA PRIJAVA MORA SADRŽAVATI:

##### 5.1. Prijavni list - popunjeni i potpisani **Obrazac 1 – obavezni prilog**

**5.2. Izjavu o prihvaćanju uvjeta javnog poziva - popunjeni i potpisani Obrazac 2 (obavezni prilog).** Izjava mora biti ovjerenu od strane javnog bilježnika. -

**5.3. Potvrda porezne uprava (obavezni prilog).** Dokaz o podmirenim dospjelim obvezama prema državnom proračunu, s osnova javnih davanja o kojima službenu evidenciju vodi nadležna Porezna uprava (Potvrda porezne uprave u originalu ili ovjerenom presliku, ne starija od 30 dana, od dana objave javnog poziva);

**5.4. Dokaz/potvrdu o nepostojanju obveza prema Žnjan d.o.o. (obavezni prilog)**

**5.5. Dokaz/potvrdu o nepostojanju obveza prema Gradu Splitu (obavezni prilog)**

Potvrde se trebaju ishoditi od Žnjana d.o.o., odnosno Grada Splita, i da ne budu starije od 30 dana.

Ponuditelji koji se natječu, pravna ili fizička osoba, moraju po svim osnovama imati podmirene dospjele obveze prema Žnjan d.o.o. i Gradu Splitu do trenutka ishoda potvrde. Osobe koje su bile odgovorne osobe u društvima, uprava društva/predsjednik uprave, osobe i pravne osobe osnivač/suosnivač u drugim pravnim osobama koje imaju dospjelih obveza prema Žnjan d.o.o. i Gradu Splitu, da bi bili sposobni ponuditelji, moraju imati podmirene dospjele obveze prema Žnjan d.o.o. i Gradu Splitu s osnova tih društva, do trenutka ishoda potvrda.

Prijave koje ne budu sadržavale sve prije precizno navedene podatke smatrat će se neurednima te će se odbaciti kao i ona prijava za koju se utvrdi da iznos jamčevine za sudjelovanje u javnom pozivu nije uplaćen na žiro račun Žnjan d.o.o. do dana otvaranja prijave.

**5.6. Dokaz o statusu branitelja (opcionalni prilog)** Radi ostvarivanja prava prednosti pri izboru najpovoljnijeg ponuditelja, osobe na koje se odnosi Zakon o pravima hrvatskih branitelja iz Domovinskog rata i članova njihovih obitelji („Narodne Novine“, broj 121/17, 98/19, 84/21) trebaju se pozvati na pravo prvenstva te dostaviti pravovaljan dokaz o svom statusu, kao i uvjerenje Hrvatskog zavoda za mirovinsko osiguranje u izvorniku da nije korisnik mirovine.

Prednost pri izboru imaju osobe iz čl. 132. Zakona o pravima hrvatskih branitelja iz Domovinskog rata i članova njihovih obitelji ("Narodne novine", broj: 121/17, 98/19, 84/21) uz uvjet da prihvate najveću ponuđenu cijenu i da nisu korisnici mirovine. Ovo pravo mogu iskoristiti samo jednokratno.

Prednost pri izboru mogu koristiti pravne osobe čiji vlasnici su osobe iz čl. 132. Zakona o pravima hrvatskih branitelja iz Domovinskog rata i članova njihovih obitelji i koje imaju najmanje 50 % udjela u vlasništvu pravne osobe koja se natječe.

### III. – POSTOJEĆE STANJE MODULA

**6. Utvrđivanje postojećeg stanja** modula izvršit će se obilaskom modula na skladištu. Svi moduli se nalaze složeni na Žnjanskom platou u Splitu i svaki je modul označen posebnom oznakom.

Žnjan d.o.o. će omogućiti svim uredno prijavljenim Natjecateljima (koji su Prijavi za javni poziv priložili sve obavezne priloge od točke 5.1 do točke 5.5) obilazak i pregled modula te utvrđivanje stanja modula jer se moduli kupuju u stanju kakvom jesu. Žnjan d.o.o. će sve natjecatelje obavijestiti (e-mailom) o mjestu, datumu i vremenu razgledavanja modula u roku navedenom u **točki 2 ovog Poziva**.

### IV. – ROK I NAČIN PODNOŠENJA PONUDA

7. Nakon razgledavanja modula Natjecatelji će poslati Ponude koje se podnose u zatvorenoj omotnici s naznakom: „**Ne otvarati – Ponuda za javni poziv za kupovinu module različite namjene**“ koje je potrebno dostaviti najkasnije do **datuma i sata iz stupca (9) u Tablici 1 iz točke 1. ovog Javnog poziva** na adresu Žnjan d.o.o., Split, Kralja Zvonimira 14.

Ponude koje se zaprimе nakon gore navedenog roka neće moći sudjelovati na javnom pozivu i vratit će se neotvorene Ponuditelju.

8. Ponude se sastoje od sljedećih priloga:

- Ponudbeni list (obavezni prilog)
- Potvrda o uplaćenju jamčevini (obavezni prilog)

**8.1 Ponude se podnose na Obrascu 3 – Ponudbeni list** u kojima će biti specificirani tip modula s dodijeljenom oznakom modula za koje su natječe, te ponuđena cijena (bez PDV-a) za pojedini modul, ukupno ponuđena cijena za sve module (bez PDV-a), iznos PDV-a (ako je ponuditelj u sustavu PDV-a) te ukupni iznos s PDV-om.

**8.2 Potvrda o uplaćenju jamčevini (obvezni prilog).** Jamčevina za ozbiljnost ponude iznosi **3.000,00 EUR (tri tisuće eura) po ponuđenom modulu**, a uplaćuje se na račun Žnjan d.o.o. IBAN: HR2024070001100507470 otvoren kod OTP banke.

Svim Ponuđačima čije ponude ne budu prihvaćene, jamčevina će se vratiti u roku od 10 (deset) dana od Objave odluke o odabiru na broj računa i naziv banku koji je ispunjen u Obrascu 1 kod prijave na javni poziv.

### V. – PROVOĐENJE NATJECANJA I ODABIR NAJPOVOLJNIJE PONUDA

9. Natjecanje na javnom pozivu može se provesti i ako sudjeluje samo jedan natjecatelj.

10. Kriterij za odabir najpovoljnije ponude je najviša ponuđena cijena za modul, uz uvjet da ponuda sadržava sve elemente utvrđene prijašnjim točkama ovoga javnog poziva. Hrvatski branitelji imaju pravo prvenstva sukladno točki 5.7. ovog Javnog poziva. Izuzetak su ponuđene cijene manje od početne cijene. Žnjan d.o.o. polaže diskrecijsko pravo odlučiti hoće li ili ne prihvatiti ponude manje od početne cijene.

11. Nakon otvaranja ponuda sastavlja se Zapisnik o otvaranju ponuda u kojem se daje popis sudionika s ponuđenim iznosom za modul. Na temelju Zapisnika donosi se Odluka o izboru Ponuditelja s kojim se sklapa Ugovor o kupoprodaji. Odluka se pismeno šalje (e-mailom) svim osobama koje su sudjelovale u javnoj dražbi. Odluke o odabiru donijet će se roku od najviše 15 dana od dana sastavljanja Zapisnika o otvaranju ponuda.

## **VI. – SKLAPANJE UGOVORA I PREUZIMANJE MODULA**

**12.** Izabrani ponuditelj dužan je sklopiti ugovor o kupoprodaji sa Žnjan d.o.o., prema uvjetima iz javnog poziva u roku od 5 (pet) radnih dana od dana objave Odluke o izboru ponuditelja i bez posebne obavijesti.

Izabrani ponuditelj dužan je prije potpisivanja Ugovora o kupoprodaji nakon Odluke o izboru uplatiti ponuđeni iznos u licitaciji.

**13.** Ako izabrani ponuditelj ne ispuni uvjete iz točke 10. ovog javnog poziva, smatrat će se da je odustao od ponude i gubi pravo na povrat jamčevine za ozbiljnost ponude, a poziv za zaključivanje ugovora pod istim uvjetima uputit će se sljedećem najpovoljnijem ponuditelju.

**14.** Preuzimanje modula u posjed bit će obavljeno primopredajnim zapisnikom u roku od najviše 5 dana od potpisa Ugovora o kupoprodaji. Kupac modula će osigurati autodizalicu i transportno sredstvo i sam snosi sve troškove utovara i prijevoza modula.

**16.** Primopredaja modula se vrši u viđenom stanju (ustanovljeno obilaskom prema točki 6. ovog Natječaja). Društvo Žnjan d.o.o. predati kupcu svu dokumentaciju koju modul posjeduje (u digitalnom pdf formatu).

U Splitu, 11. ožujka 2024.

Prilozi:

- Prilog 1 - Obrazac 1- Prijavni list
- Prilog 2 - Obrazac 2 - Izjavu o prihvaćanju uvjeta natječaja
- Prilog 3 - Obrazac 3 – Ponudbeni list
- Prilog 4- Skica ugostiteljskog modula
- Prilog 5 - Skica sanitarnog modula
- Prilog 6 - Skica skladišnog modula

**PRILOG 1**

**Obrazac 1 – Prijavni list**

**PODACI O PONUDITELJU:**

1.1. Naziv \_\_\_\_\_

1.2. Sjedište \_\_\_\_\_

1.3. OIB \_\_\_\_\_

1.4. Telefon \_\_\_\_\_

1.5. E-mail \_\_\_\_\_

1.6. Osoba ovlaštena za zastupanje \_\_\_\_\_

1.7. Banka i broj računa \_\_\_\_\_

U prilogu ponude dostavljam traženu dokumentaciju.

**Datum:** \_\_\_\_\_

**Potpis i pečat osobe ovlaštene za zastupanje**

\_\_\_\_\_

## PRILOG 2

### Obrazac 2 – Izjava o prihvaćanju općih i posebnih uvjeta

#### PODACI O PONUDITELJU:

1.1. Naziv \_\_\_\_\_

1.2. Sjedište \_\_\_\_\_

1.3. OIB \_\_\_\_\_

## IZJAVA

kojom ja \_\_\_\_\_, osobna iskaznica br. \_\_\_\_\_, izdana od \_\_\_\_\_, OIB: \_\_\_\_\_ kao osoba ovlaštena za zastupanje ponuditelja, izjavljujem da prihvaćam uvjete javnog poziva i prema njima se obvezujem postupati.

Datum: \_\_\_\_\_

**Potpis i pečat osobe ovlaštene za zastupanje**

\_\_\_\_\_

### PRILOG 3

#### Obrazac 3 – Ponudbeni list

##### PODACI O PONUDITELJU:

Naziv \_\_\_\_\_

Sjedište \_\_\_\_\_

OIB \_\_\_\_\_

REDNI BROJ	TIP MODULA	OZNAKA MODULA	IZNOS BEZ PDV-A
UKUPNO:			
PDV			
UKUPNO S PDV-OM:			

*Napomene: Početni iznos je naveden po tipovima objekta.*


*Ponuđeni iznos smije biti manji od početnog.*

*Ponuđeni iznos mora biti izražen u eurima i bez troškova PDV-a.*

*Ukoliko Ponuditelj nije u sustavu PDV-a, na mjesto PDV-a upisuje 0 (nula) eura*

**Potpis i pečat osobe ovlaštene za zastupanje**

\_\_\_\_\_

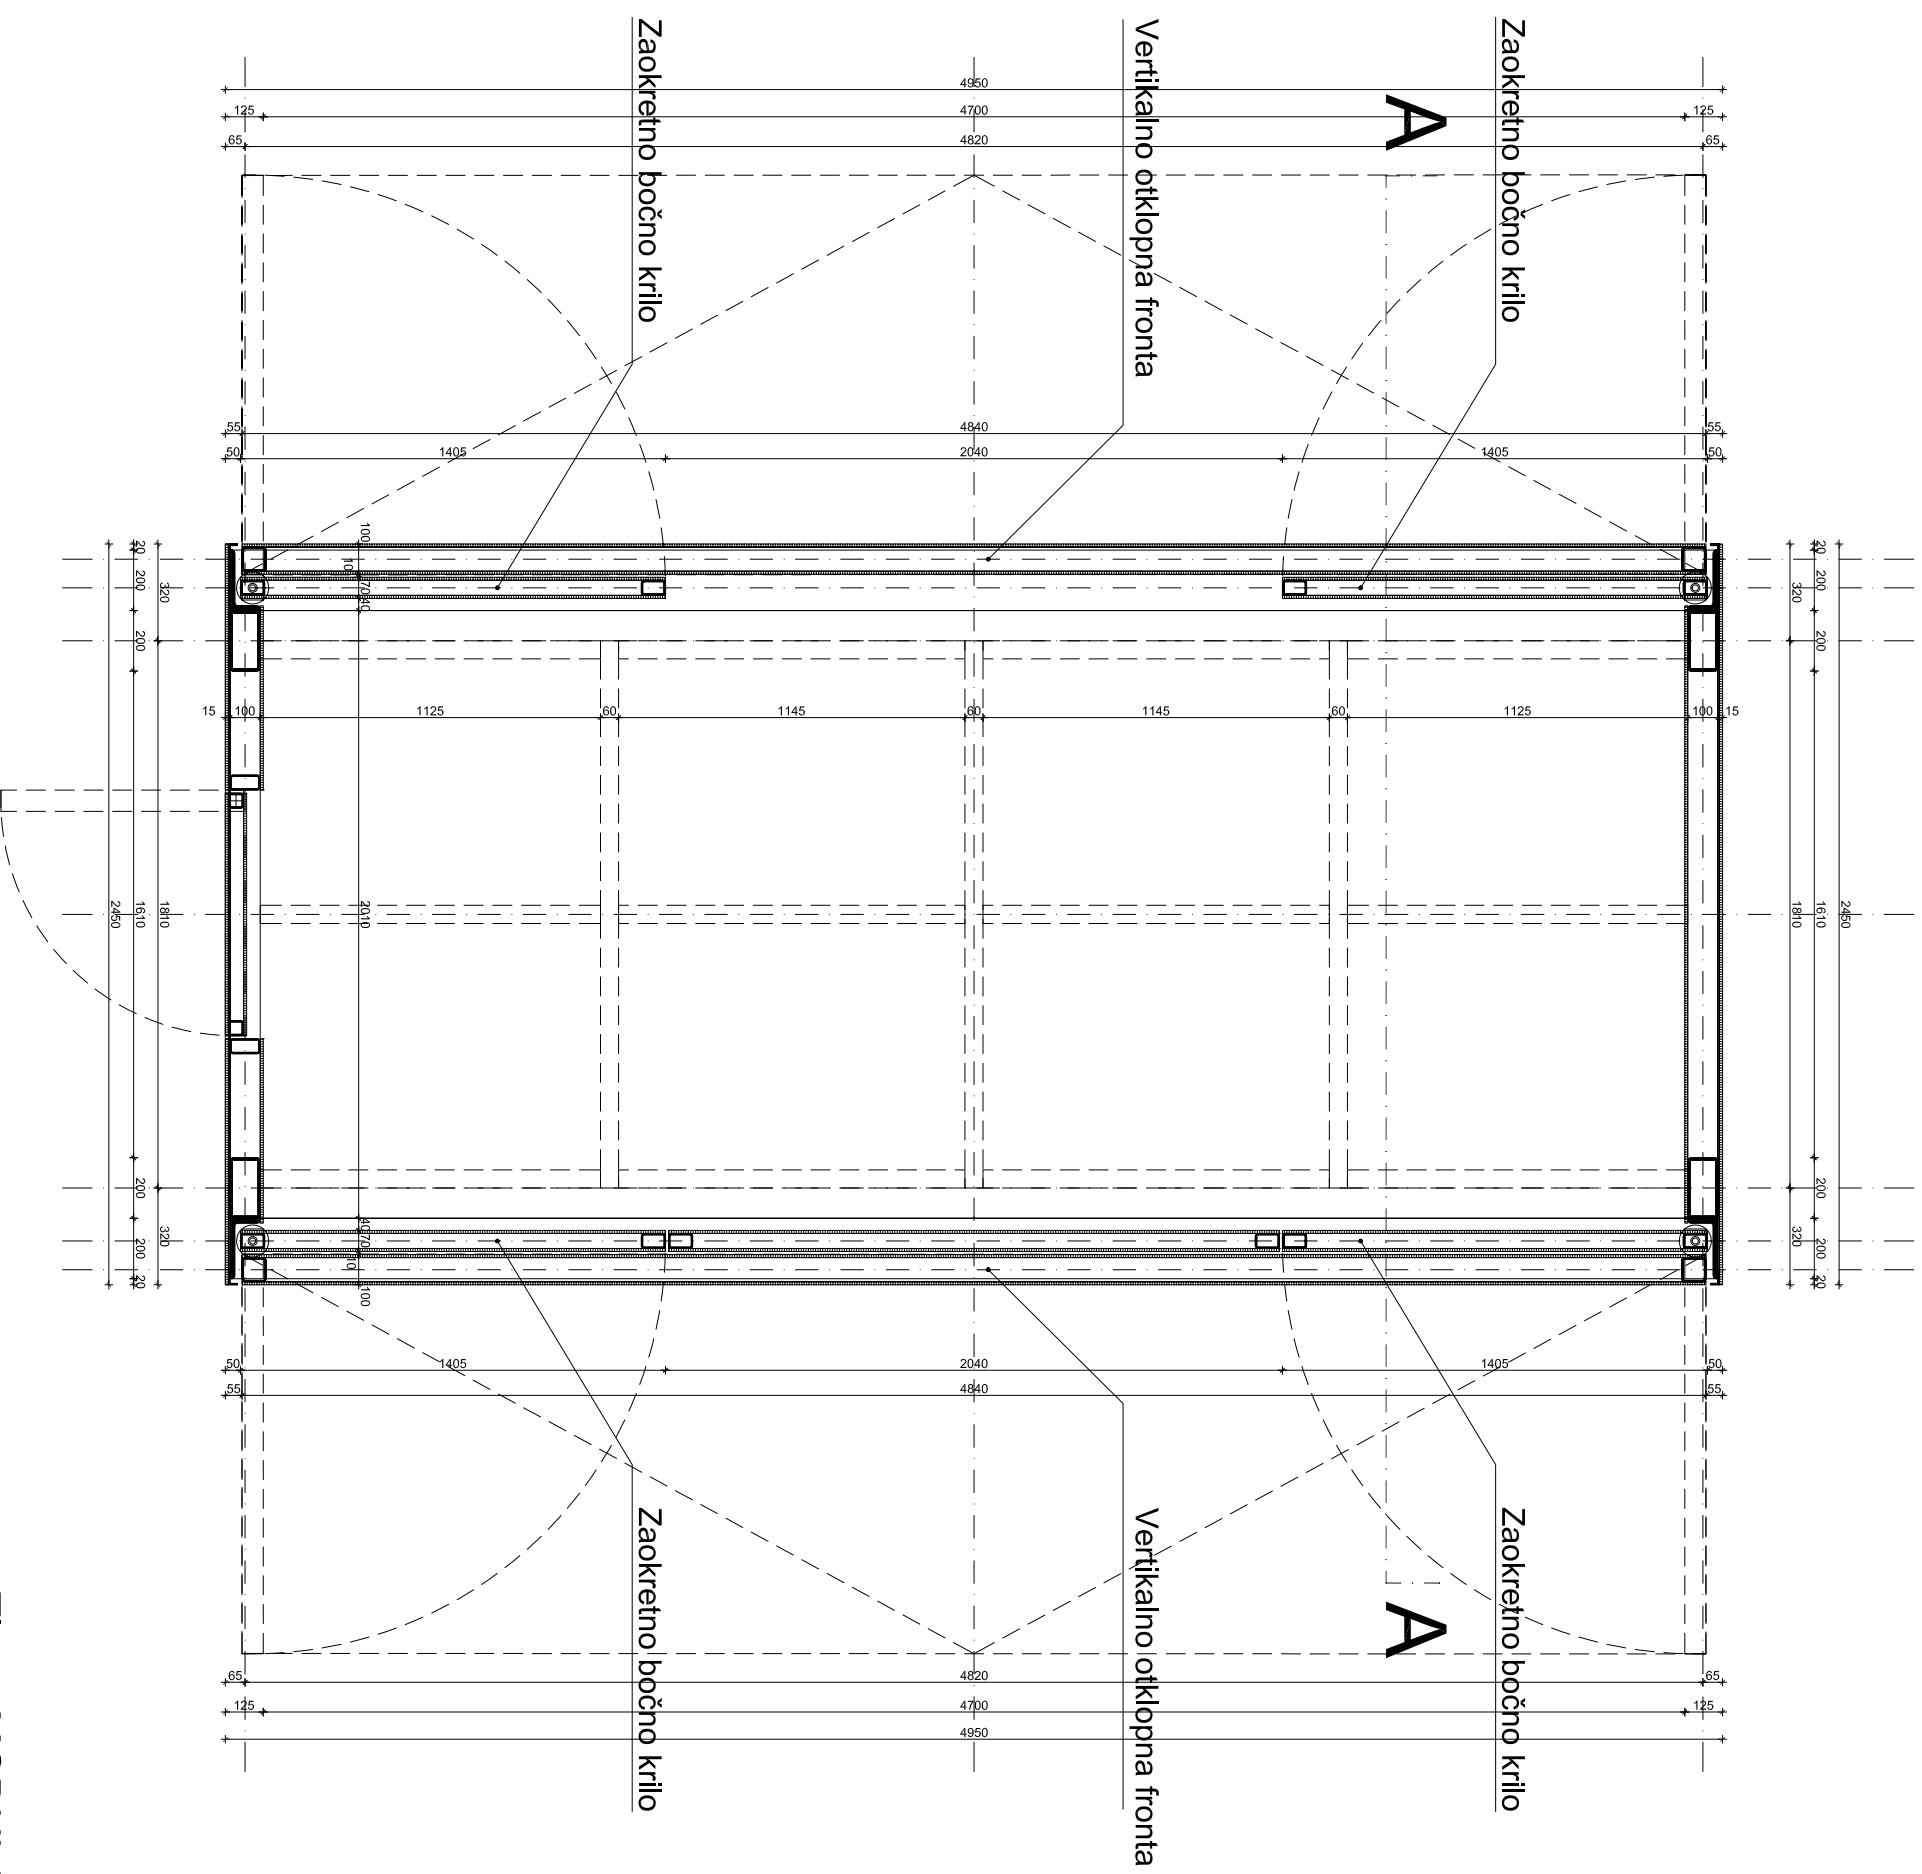

# Tlocrt MODULA

Napomene:


SVEUČILIŠTE U SPLITU  
 FAKULTET GRAĐEVINARSTVA, ARHITEKTURE I  
 GEODEZIJE, OIB 83615500218  
 Matije hrvatske 15, 21000 Split  
 Izvršitelj:  
 GRAD SPLIT\_OIB 78755598868  
 Obala kneza Branimira 17, 21000 Split  
 Investitor:  
 TIPSKI UGOSTITELJSKI OBJEKT\_SM01  
 TD: DŽ-1/18  
 Faza: TIPSKI PROJEKT  
 Knjiga 1: TIPSKI ARHITEKTONSKI PROJEKT  
 Sadržaj: TLOCRT\_Zatvoreni modul  
 Glavni projektant: BORIS TROGRUČ, dipl.ing.grad.  
 Projektni tim:  
 Arhitektura: DUJMO ŽIŽIĆ, dipl.ing.arch.



Konstrukcija: BORIS TROGRUČ, dipl.ing.grad.  
 Vodovod i odvodnja: PETAR BUGARIĆ, dipl.ing.stroj.  
 Elektroinstalacije: VOJISLAV ŠTRBAC, dipl.ing.stroj.  
 Suradnici: Domagoj Bolanča, mag.ing.arch.  
 ANTONIJA VULETIĆ, mag.ing.arch.

datum: 18.11.2018. br. nacrta: C.1 Dekan: B. TROGRUČ, dig  
 siječanj, 2018. M 1:25 ZOP: DŽ-1-2018 B. TROGRUČ, dig



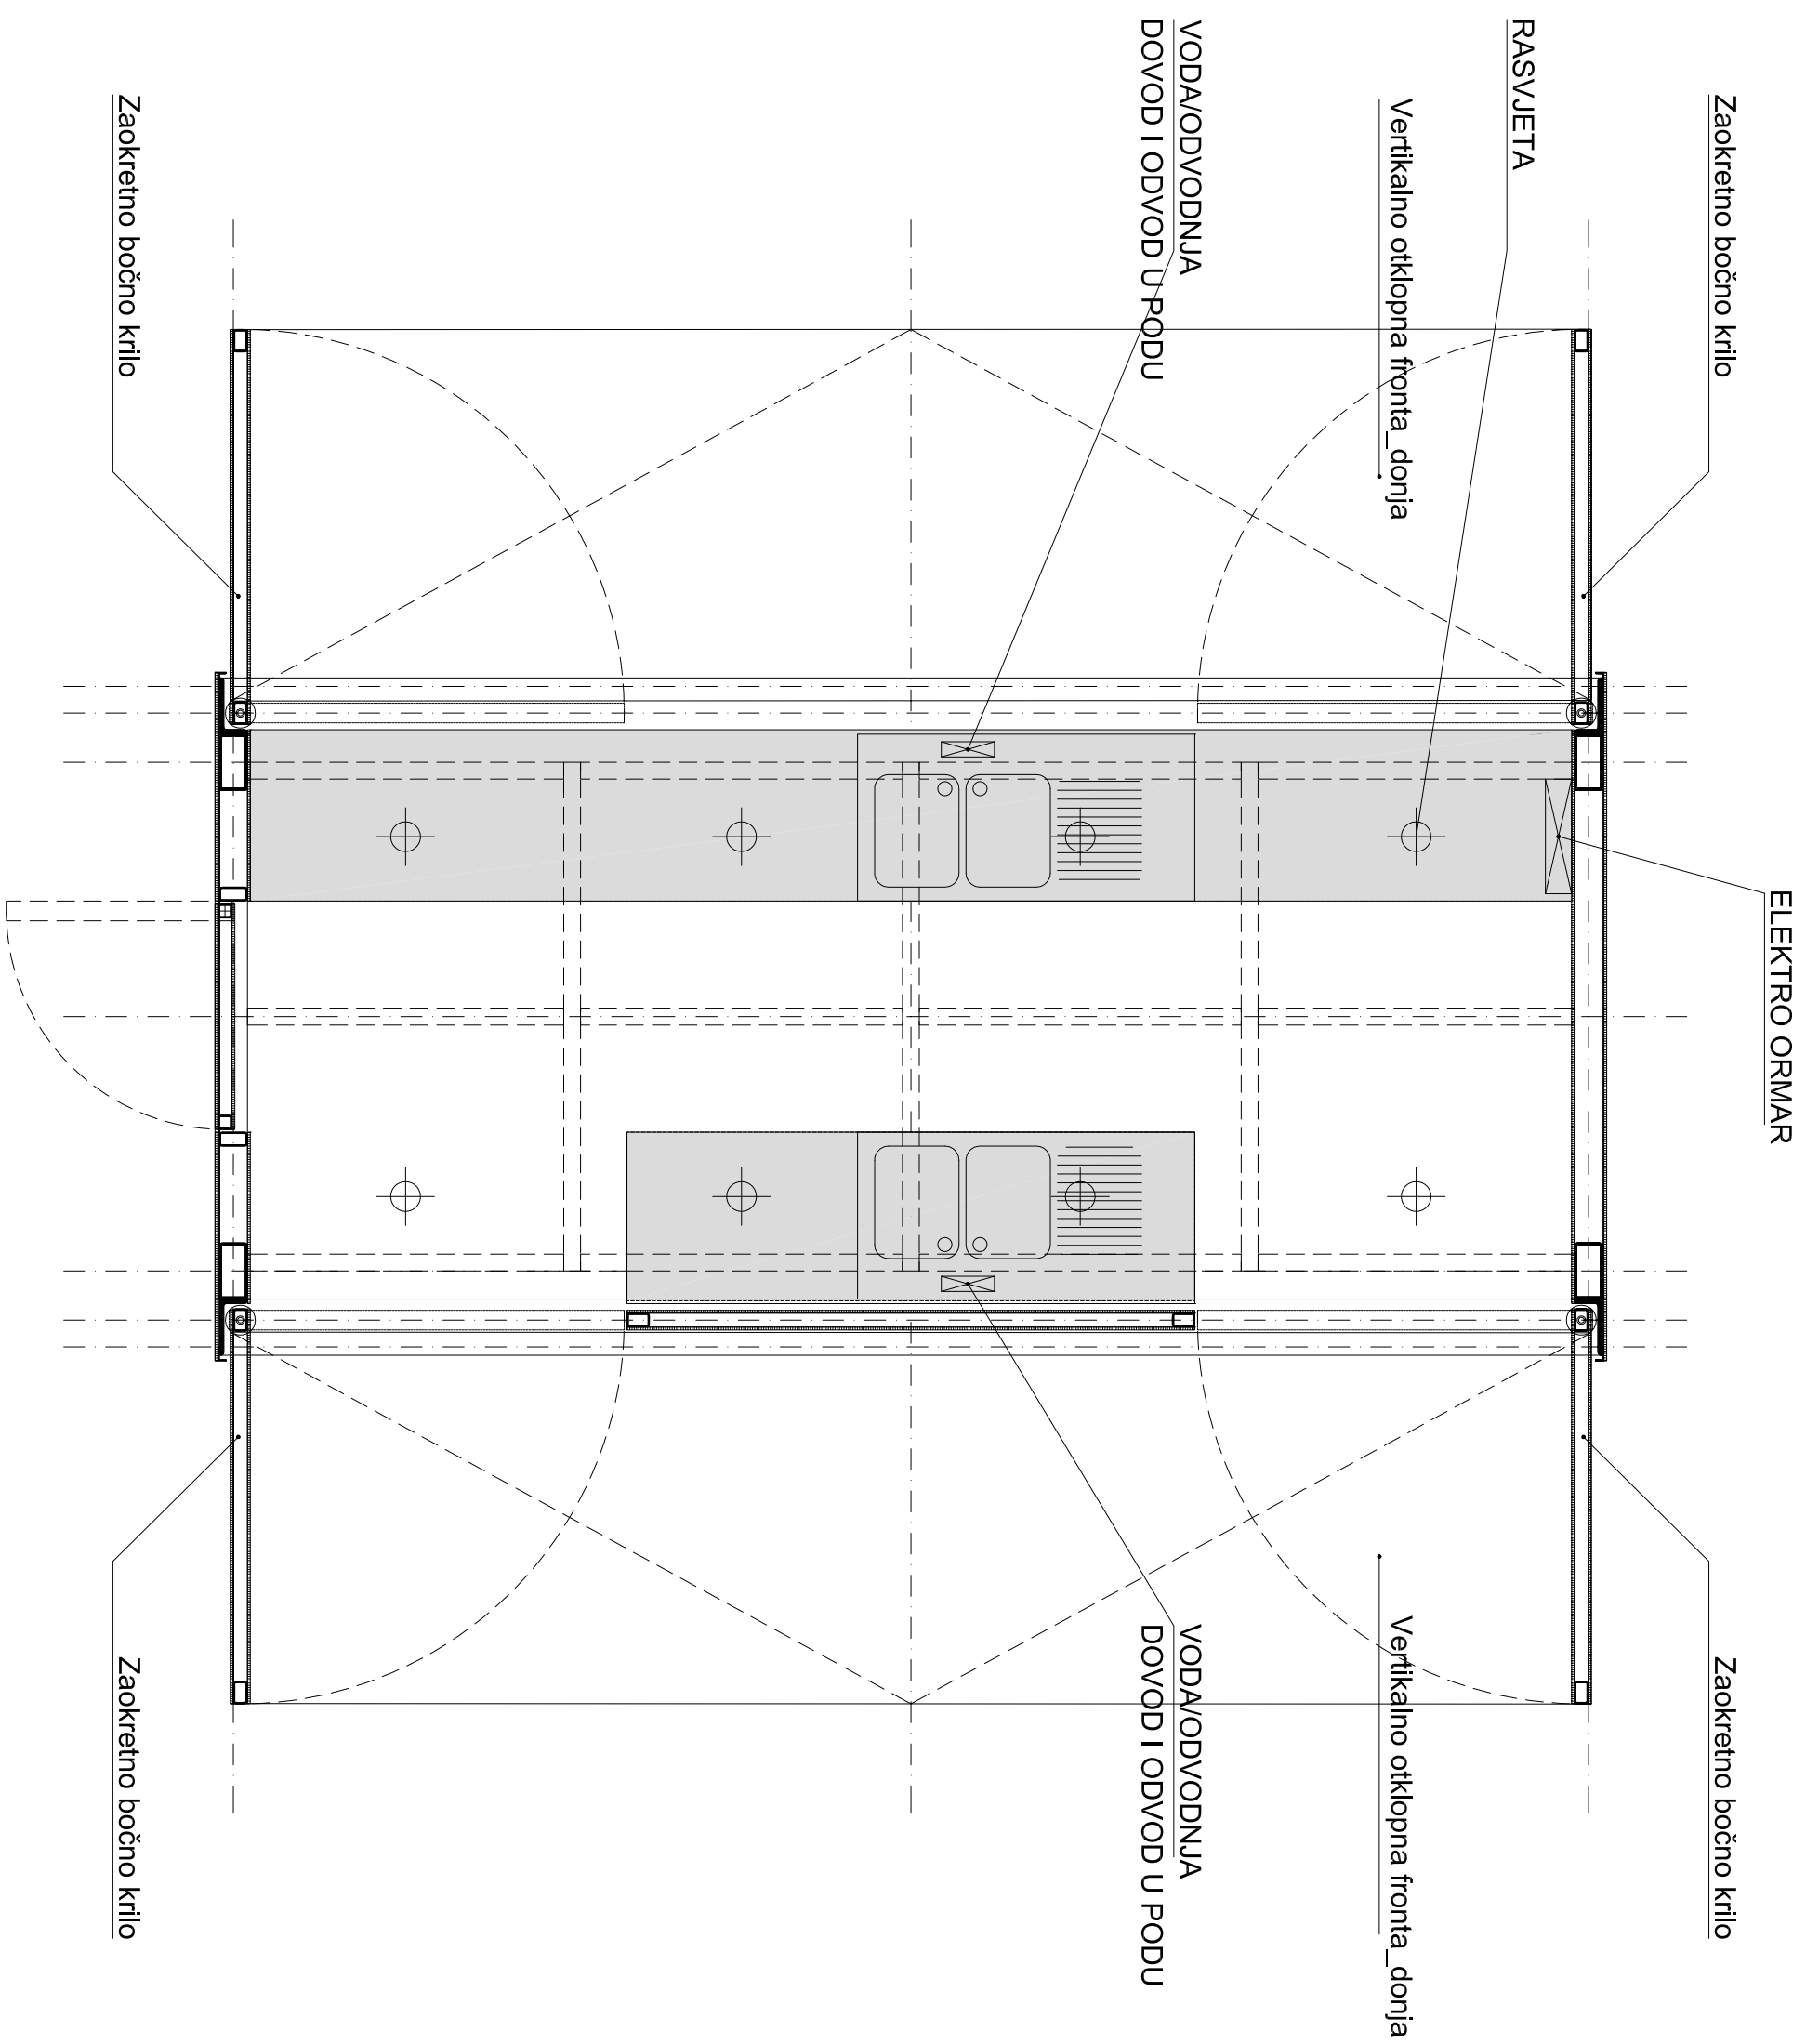

Napomene:

0  
10  
5

20  
10

30

40  
20

50

60  
30

70

150

80



SVEUČILIŠTE U SPLITU  
 FAKULTET GRAĐEVINARSTVA, ARHITEKTURE I  
 GEODEZIJE, OIB 83615500218  
 Matice hrvatske 15, 21000 Split

Izvršitelj:  
 GRAD SPLIT\_OIB 78755598868  
 Obala kneza Branimira 17, 21000 Split

Investitor:  
 TIPSKE UGOSTITELJSKI OBJEKT\_SM01

TD:  
 DŽ-1/18

Faza:  
 TIPSKE PROJEKT

Knjiga 1:  
 TIPSKE ARHITEKTONSKI PROJEKT

Sadržaj:  
 TLOCRT\_Otvoreni modul

Glavni projektant:  
 BORIS TROGRUČ, dipl.ing.grad.

Projektini tim:

Arhitektura:  
 DUJMO ŽIŽIĆ, dipl.ing.arh.


Konstrukcija:  
 BORIS TROGRUČ, dipl.ing.grad.

Vodovod i odvodnja:  
 PETAR BUGARIĆ, dipl.ing.stroj.


Elektronstalacije:  
 VOJSLAV ŠTRBAC, dipl.ing.stroj.

Suradnici:  
 ANTONIJA VULETIĆ, mag.ing.arh.  
 Domagoj Bolanča, mag.ing.arh.

datum: br. nacrta: C-2 Dekan:  
 siječanj, 2018. M 1.25 ZOP: DŽ-1-2018 B. TROGRUČ, dig

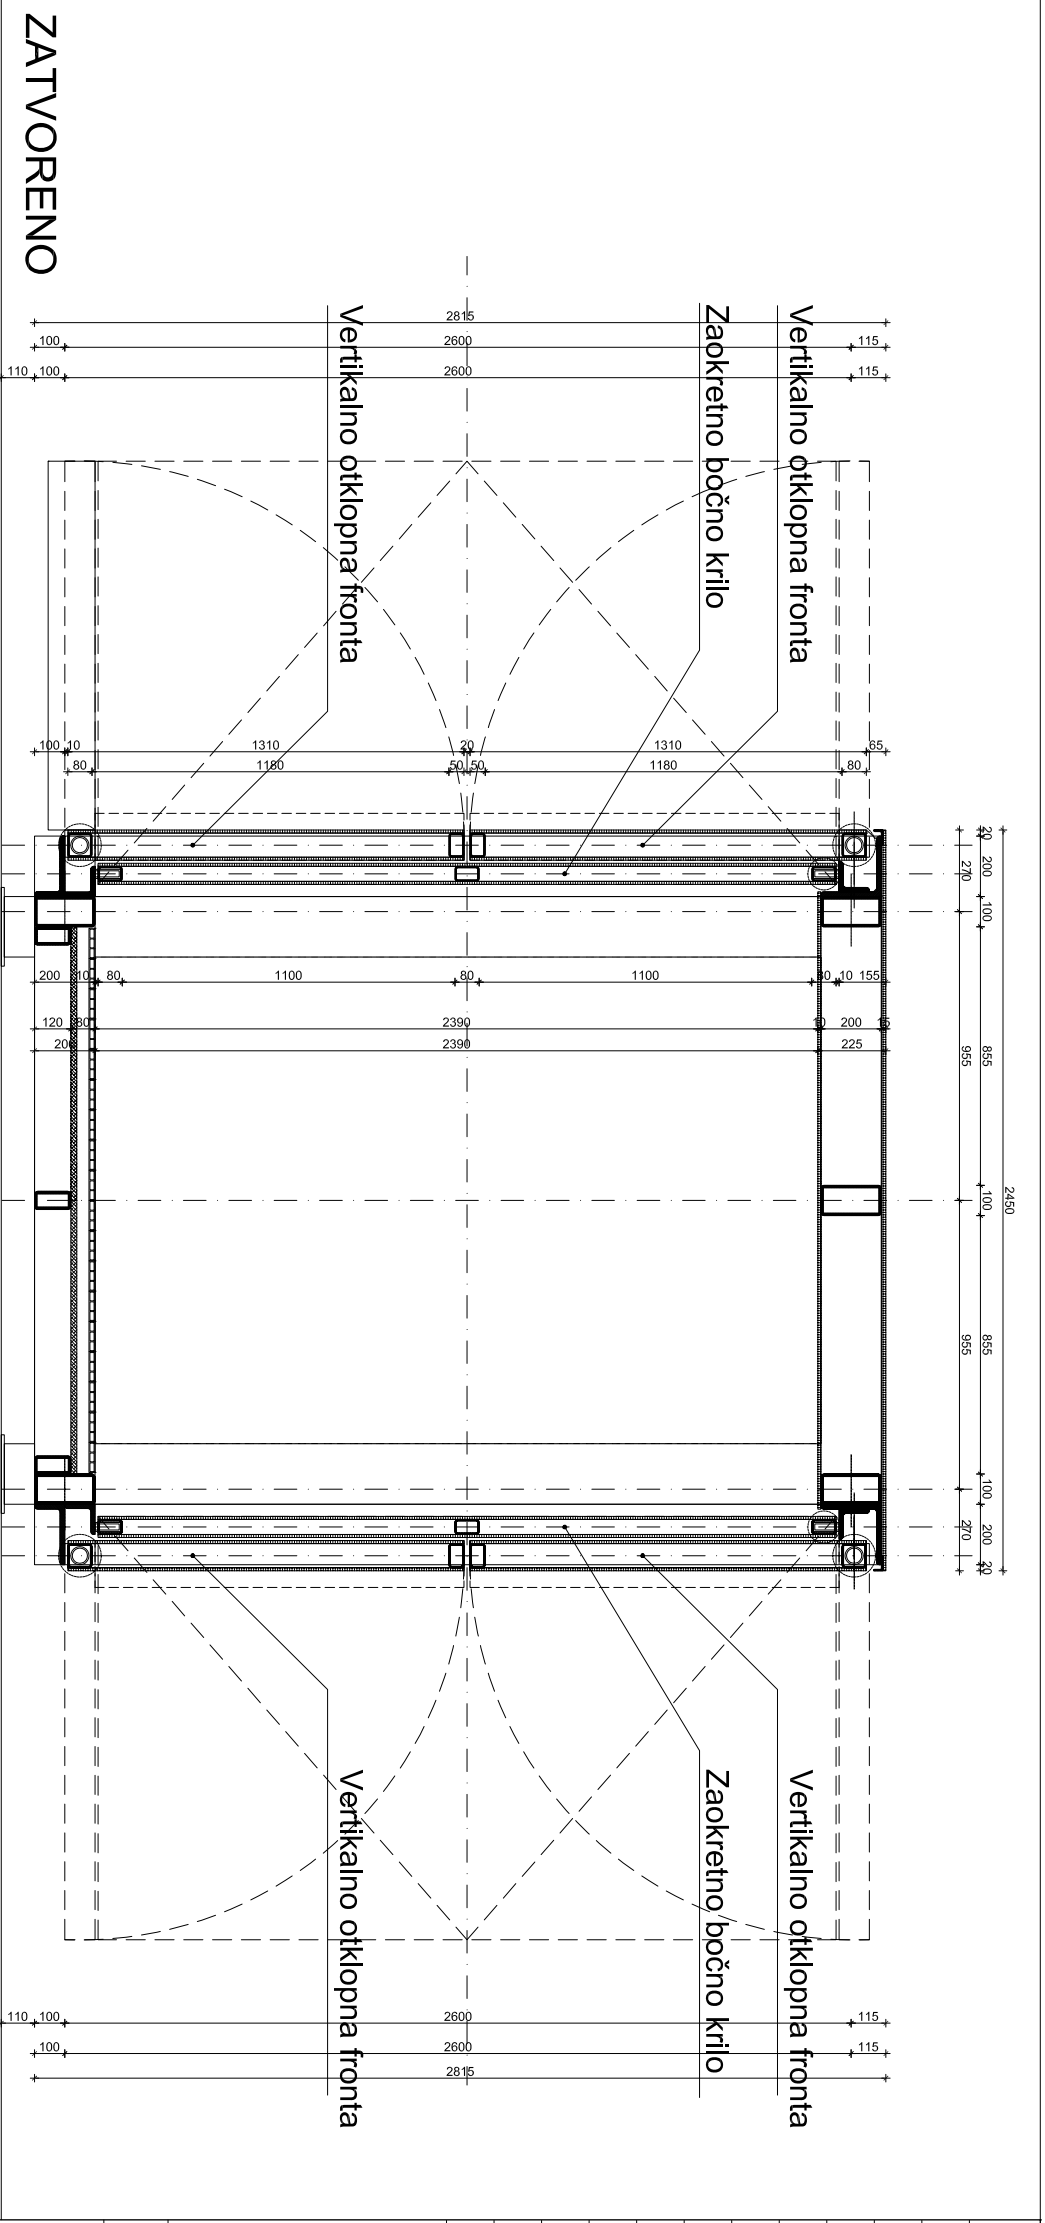

ZATVORENO

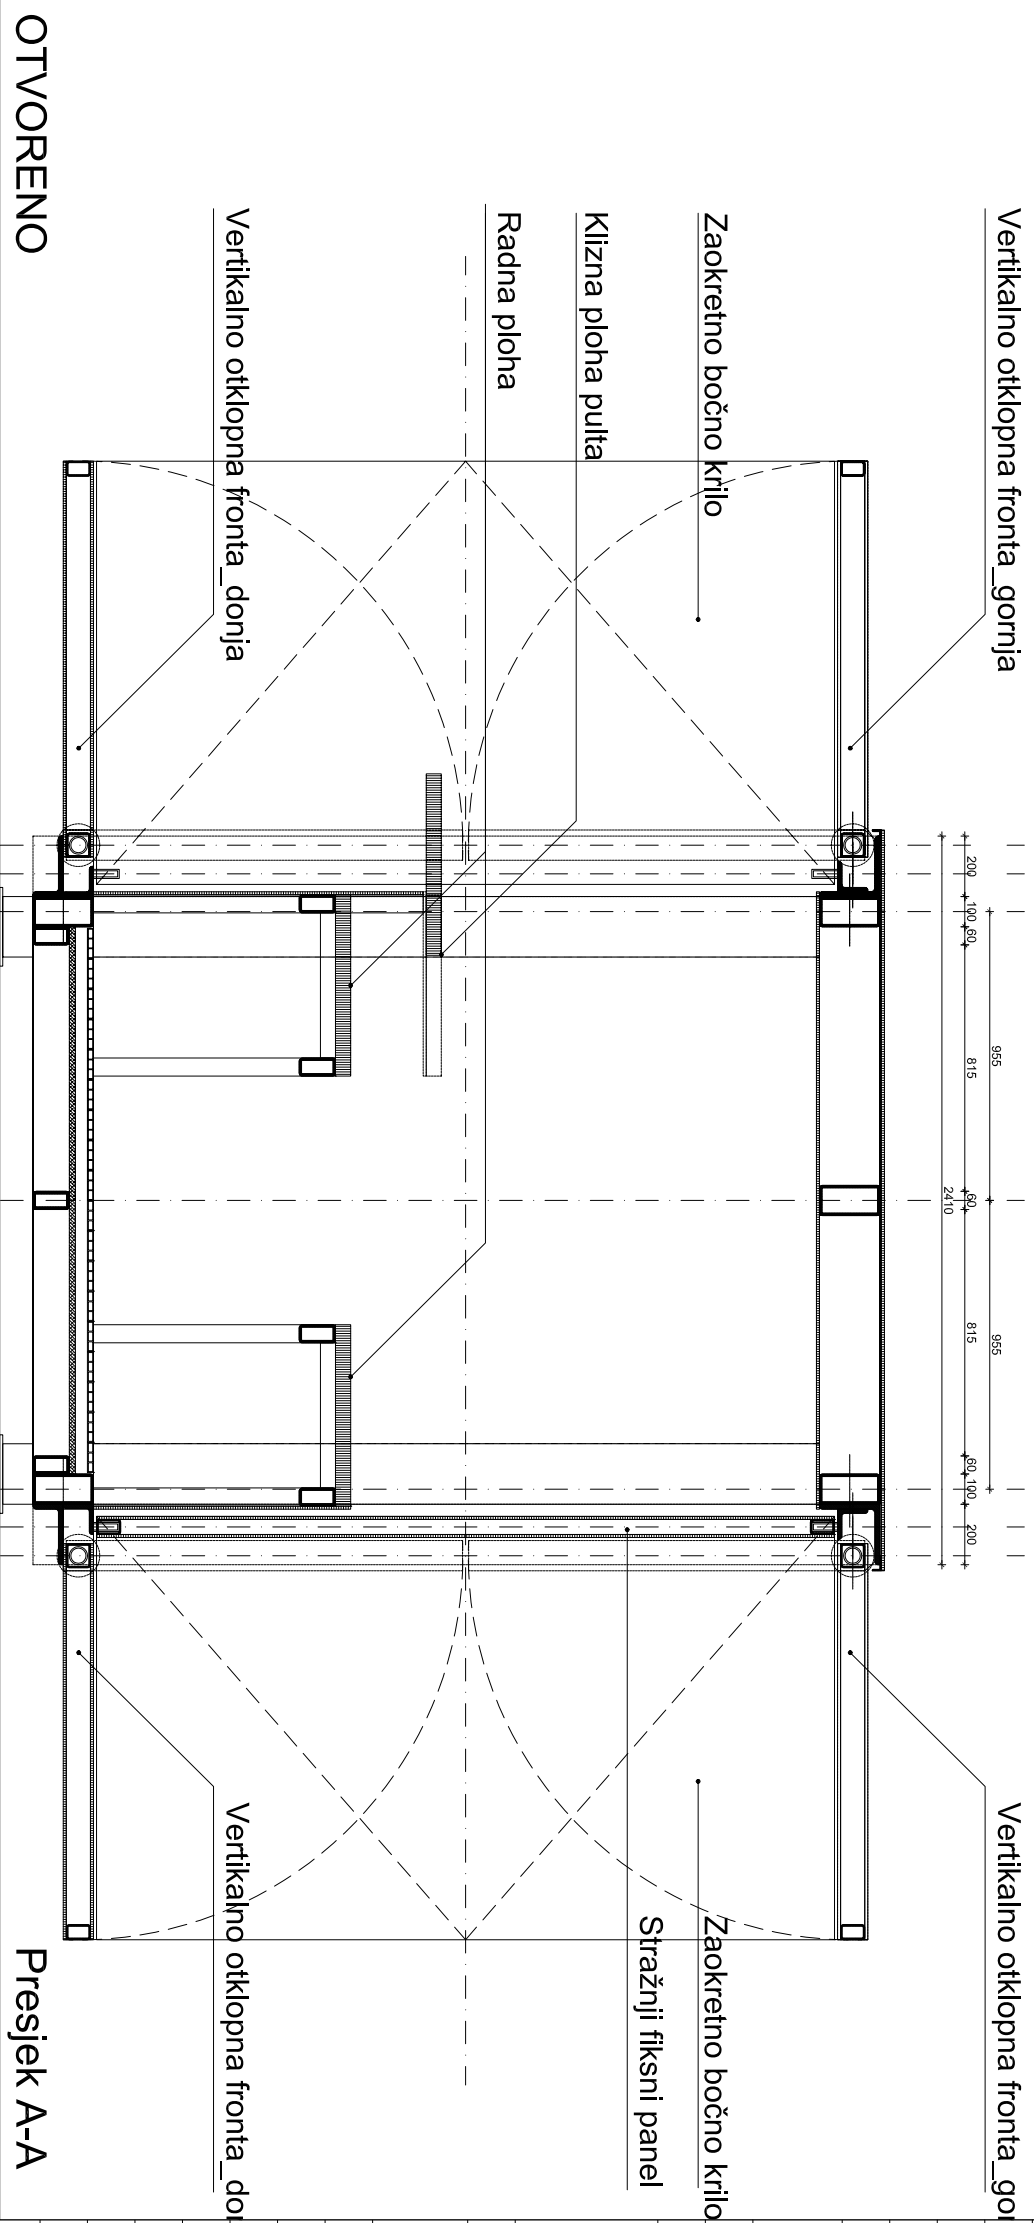

OTVORENO

Presjek A-A

Napomene:

SVEUČILIŠTE U SPLITU  
 FAKULTET GRAĐEVINARSTVA, ARHITEKTURE I  
 GEODEZIJE, OIB 83615500218  
 Matice hrvatske 15, 21000 Split  
**Izvištelj:**  
 GRAD SPLIT\_OIB 78755598868  
 Obala kneza Branimira 17, 21000 Split  
**Investitor:**  
 TIPSKI UGOSTITELJSKI OBJEKT\_SM01




**Gradjevina:** TIPSKI UGOSTITELJSKI OBJEKT\_SM01  
**TD:** DŽ-1/18  
**Faza:** TIPSKI PROJEKT  
**Knjiga 1:** TIPSKI ARHITEKTONSKI PROJEKT  
**Sadržaji:** PRESJEK A-A\_Zatvoreni modul

**Glavni projektant:** BORIS TROGRUĆ, dipl.ing.grad.  
**Projektini tim:**  
**Arhitektura:** DUJMO ŽIŽIĆ, dipl.ing.arh.

**Konstrukcija:** BORIS TROGRUĆ, dipl.ing.grad.  
**Vodovod i odvodnja:** PETAR BUGARIĆ, dipl.ing.stroj.  
**Elektroinstalacije:** VOJISLAV ŠTRBAC, dipl.ing.stroj.  
**Suradnici:** ANTONIJA VULETIĆ, mag.ing.arh., Domagoj Bolanča, mag.ing.arh.

**datum** br. nacrta C.3 Dekan:  
 siječanj, 2018. M.1.25 ZOP: DŽ-1-2018 B. TROGRUĆ, dig

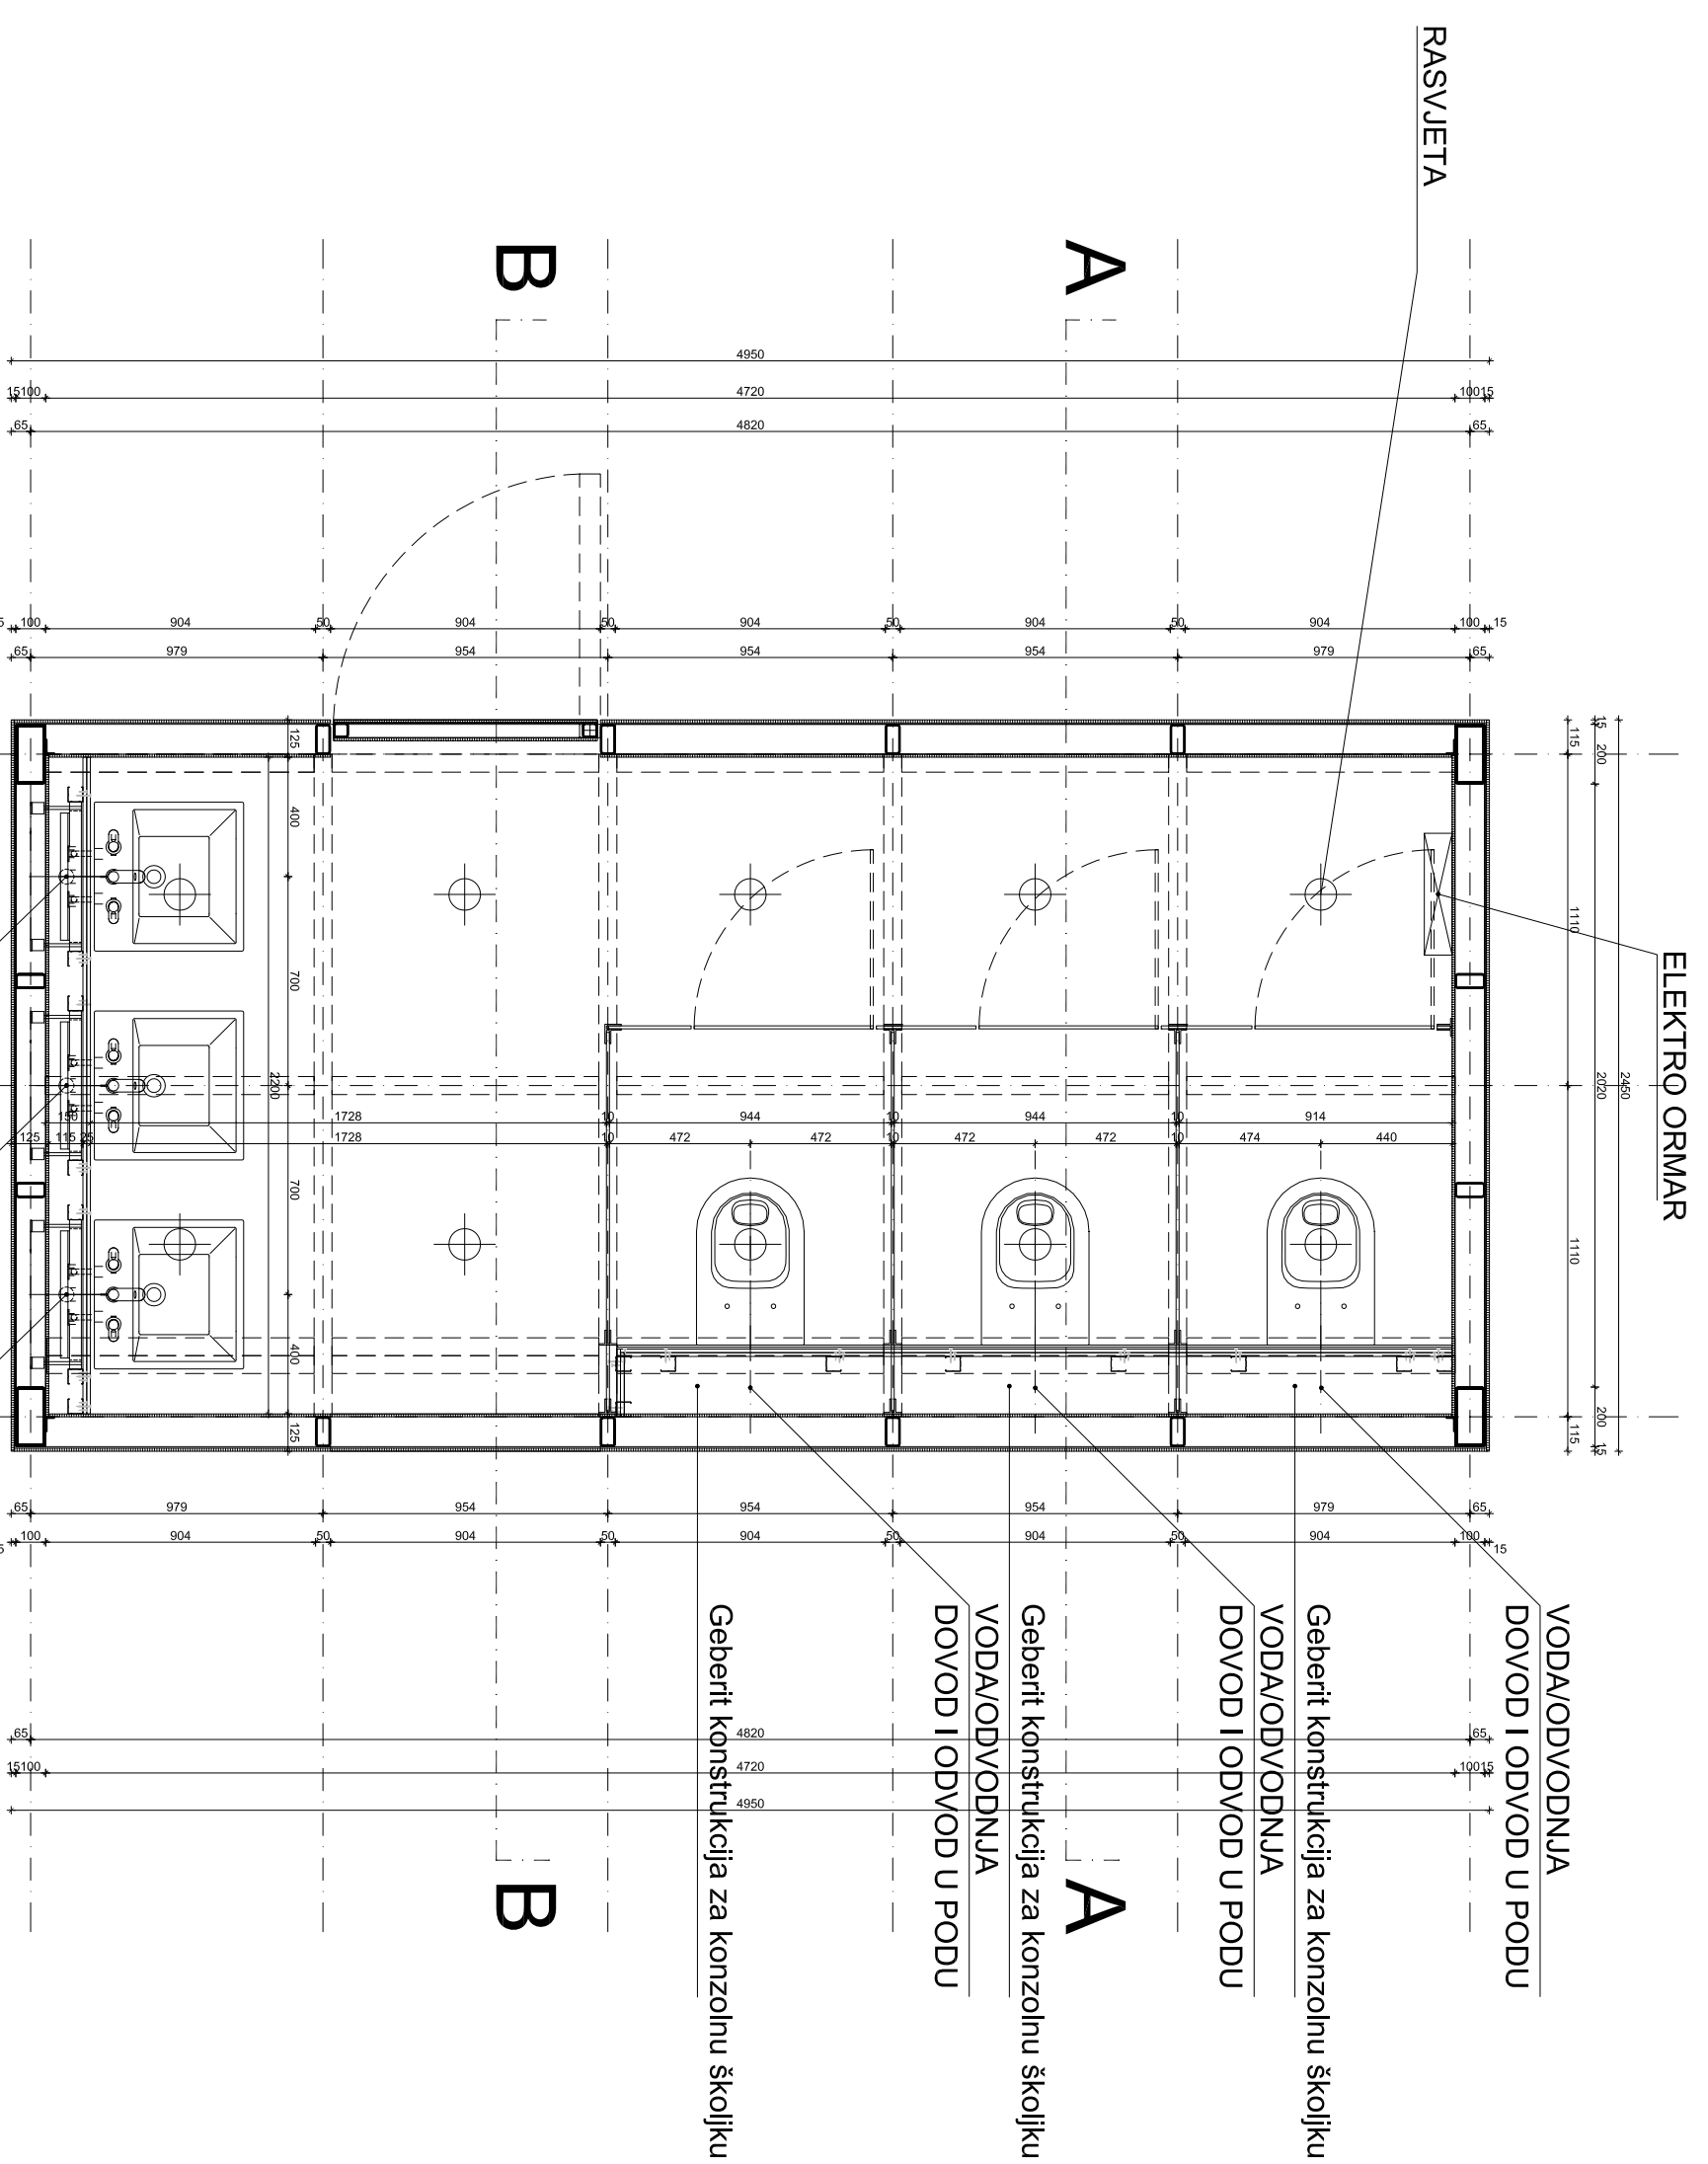

Napomene:

SVEUČILIŠTE U SPLITU  
 FAKULTET GRAĐEVINARSTVA, ARHITEKTURE I  
 GEODEZIJE, OIB 83615500218  
 Matice hrvatske 15, 21000 Split  
 Izvršitelj:  
 GRAD SPLIT\_OIB 78755598868  
 Obala kneza Branimira 17, 21000 Split  
 Investitor:  
 Gradjevina: TIPSKI OBJEKT SA SANITARIJAMA\_SM02  
 TD: DŽ-2/18  
 Faza: TIPSKI PROJEKT  
 Knjižica: TIPSKI ARHITEKTONSKI PROJEKT  
 Sadržaj: TLOCRT\_V1-ženski WC  
 Glavni projektant: BORIS TROGRUČ, dipl.ing.grad.  
 Projektni tim:  
 Arhitektura: DUJMO ŽIŽIĆ, dipl.ing.arch.  
 Konstrukcija: BORIS TROGRUČ, dipl.ing.grad.  
 Vodovod i odvodnja: DARIO GABRIĆ, dipl.ing.arch.  
 Elektroinstalacije: NATAN MORPURGO, dipl.ing.el.

Suradnici:  
 Antonija Vuletić, mag.ing.arch.  
 Domagoj Bolanča, mag.ing.arch.

datum br. nacrta Dekan:  
 veljača, 2018. M 1.25 ZOP: Dž-2-2018 B. TROGRUČ, dig  
 01

Napomene:

Investitor:  
GRAD SPLIT\_OIB 78755598868  
Obala kneza Branimira 17, 21000 Split

Izvršitelj:  
SVEUČILIŠTE U SPLITU  
FAKULTET GRAĐEVINARSTVA, ARHITEKTURE I  
GEODEZIJE, OIB 83615500218  
Matije hrvatske 15, 21000 Split

Gradjevina: TIPSKI OBJEKT SA SANITARIJAMA\_SM02

TD: DŽ-2/18

Faza: TIPSKI PROJEKT

Knjiga: TIPSKI ARHITEKTONSKI PROJEKT

Sadržaj: TLOCRT\_V2-Muški WC

Glavni projektant: BORIS TROGRUČ, dipl.ing.grad.

Projektirni tim:


Arhitektura: DUJMO ŽIŽIĆ, dipl.ing.arch.


Konstrukcija: BORIS TROGRUČ, dipl.ing.grad.

Vodovod i odvodnja: DARIO GABRIĆ, dipl.ing.arch.


Elektroinstalacije: NATAN MORPURGO, dipl.ing.el.

Suradnici: Antonija Vuletić, mag.ing.arch.  
Domagoj Bolanča, mag.ing.arch.

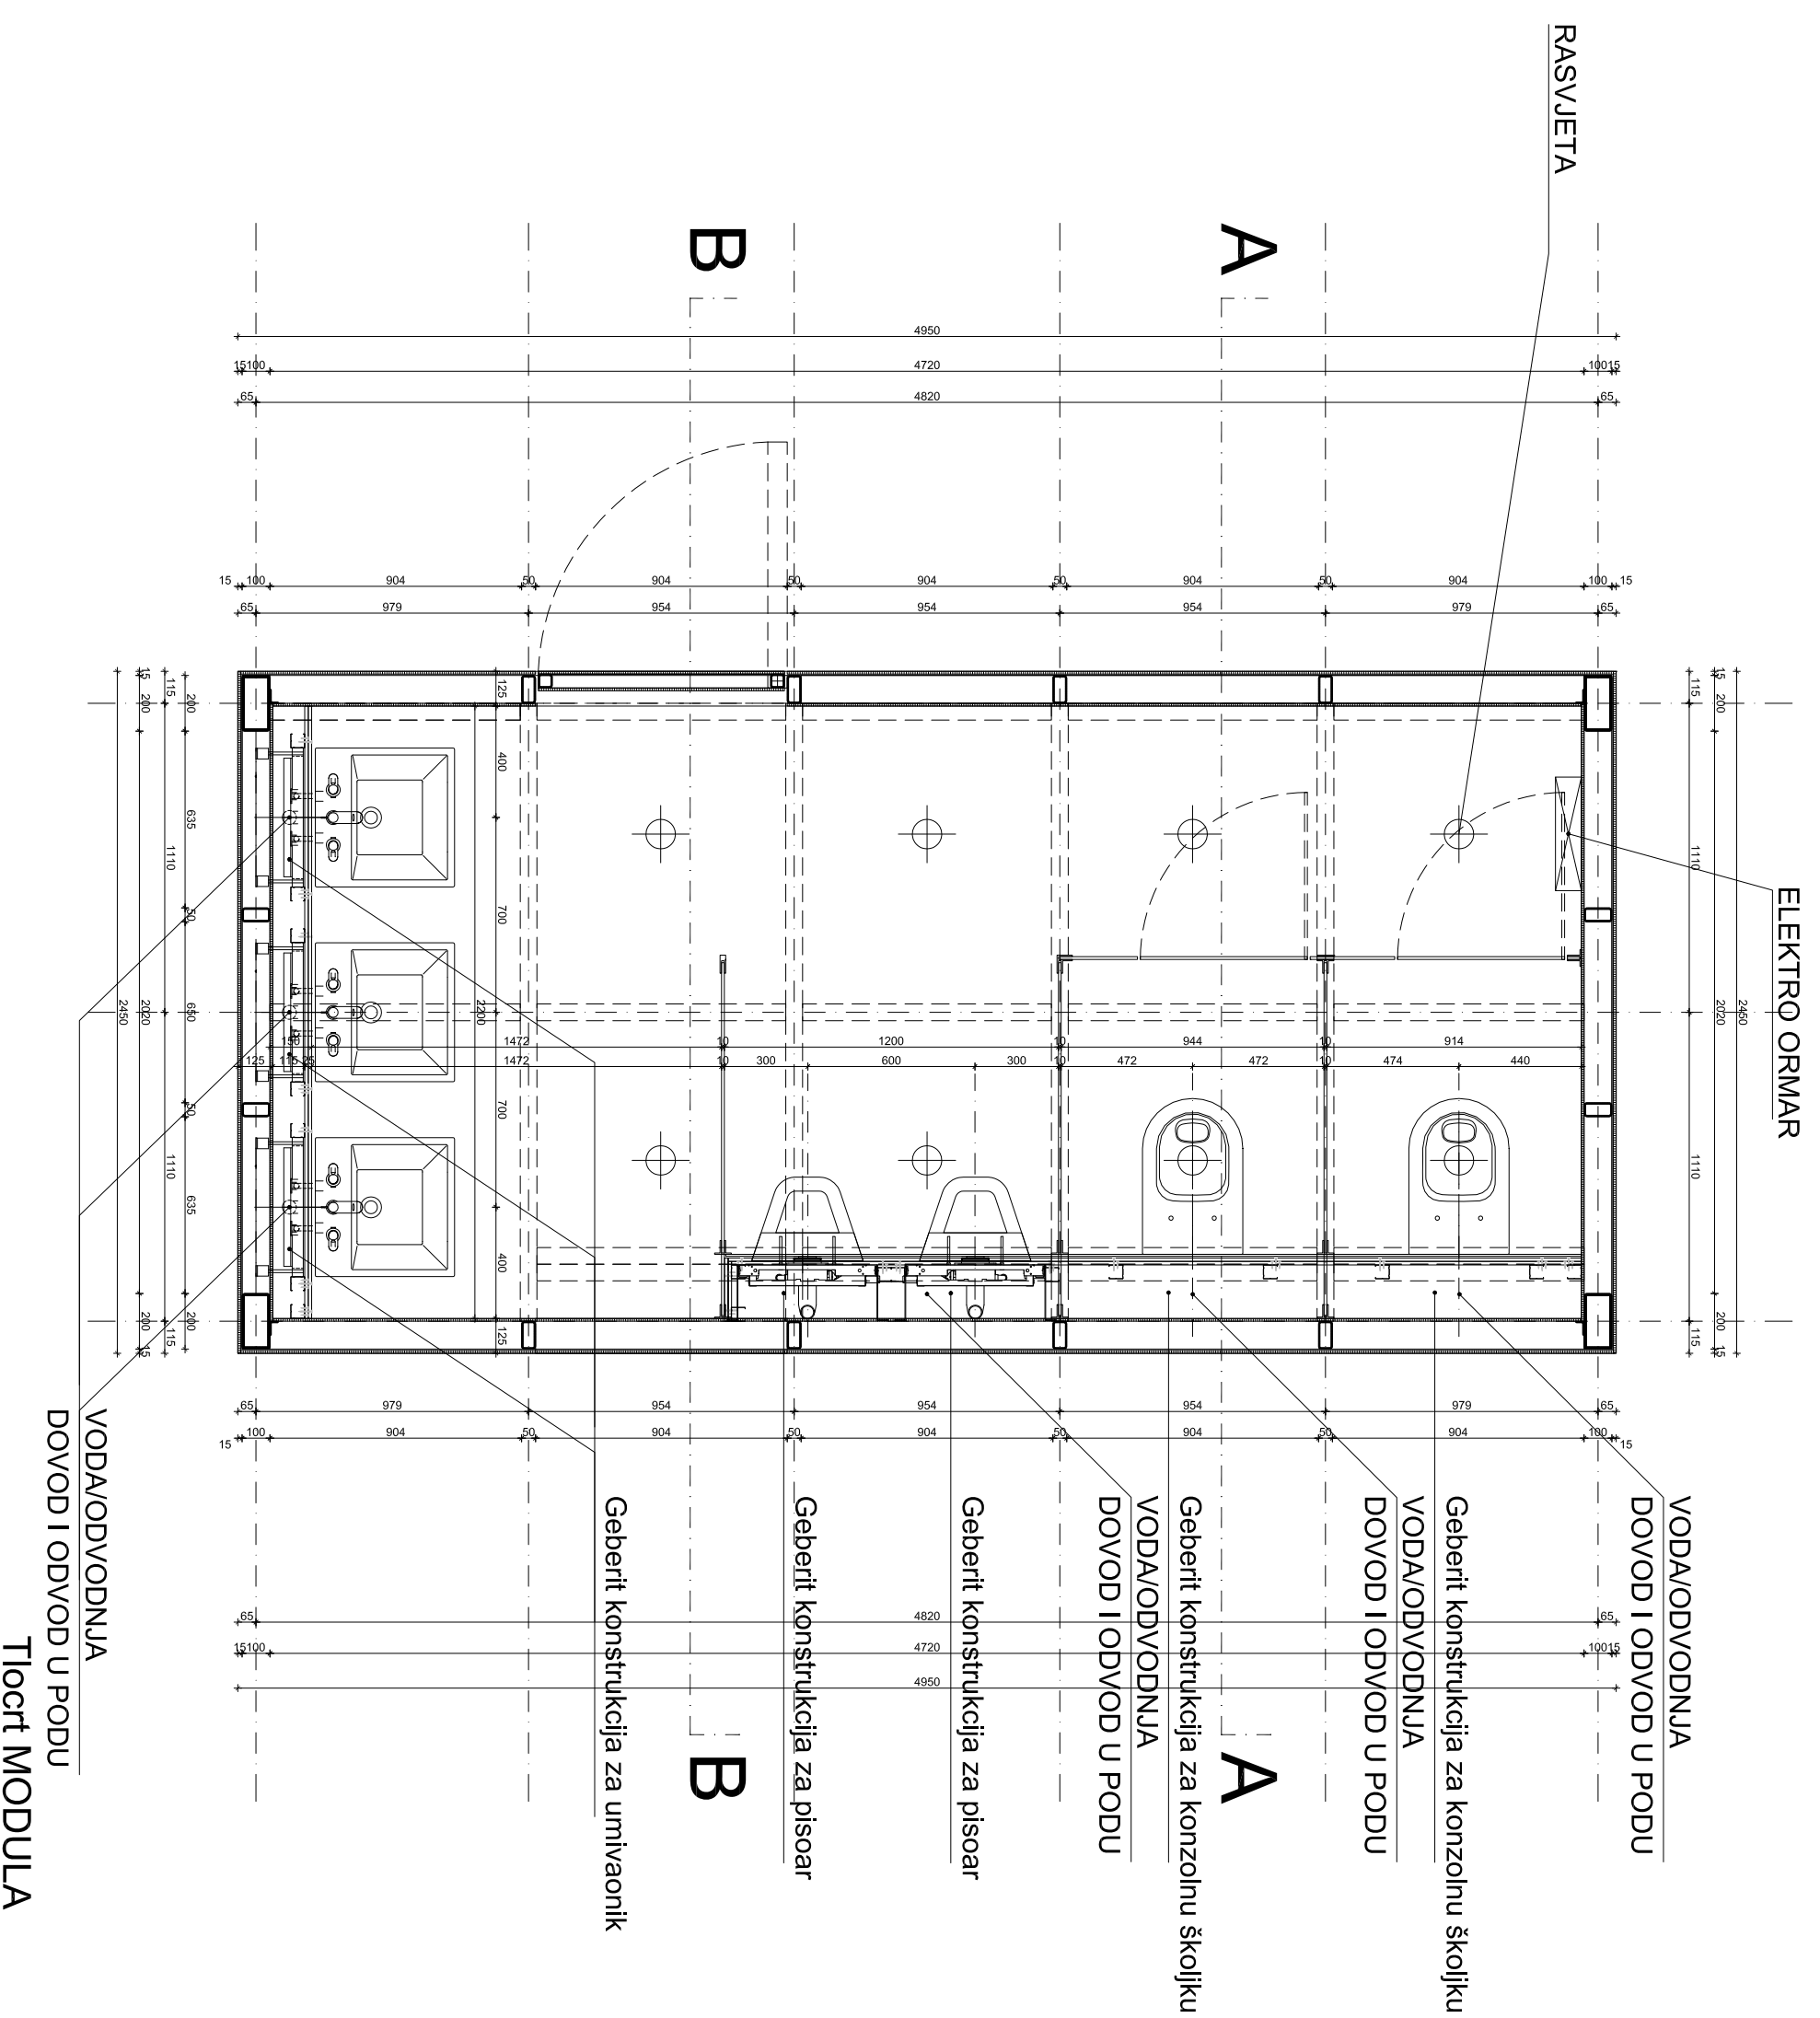

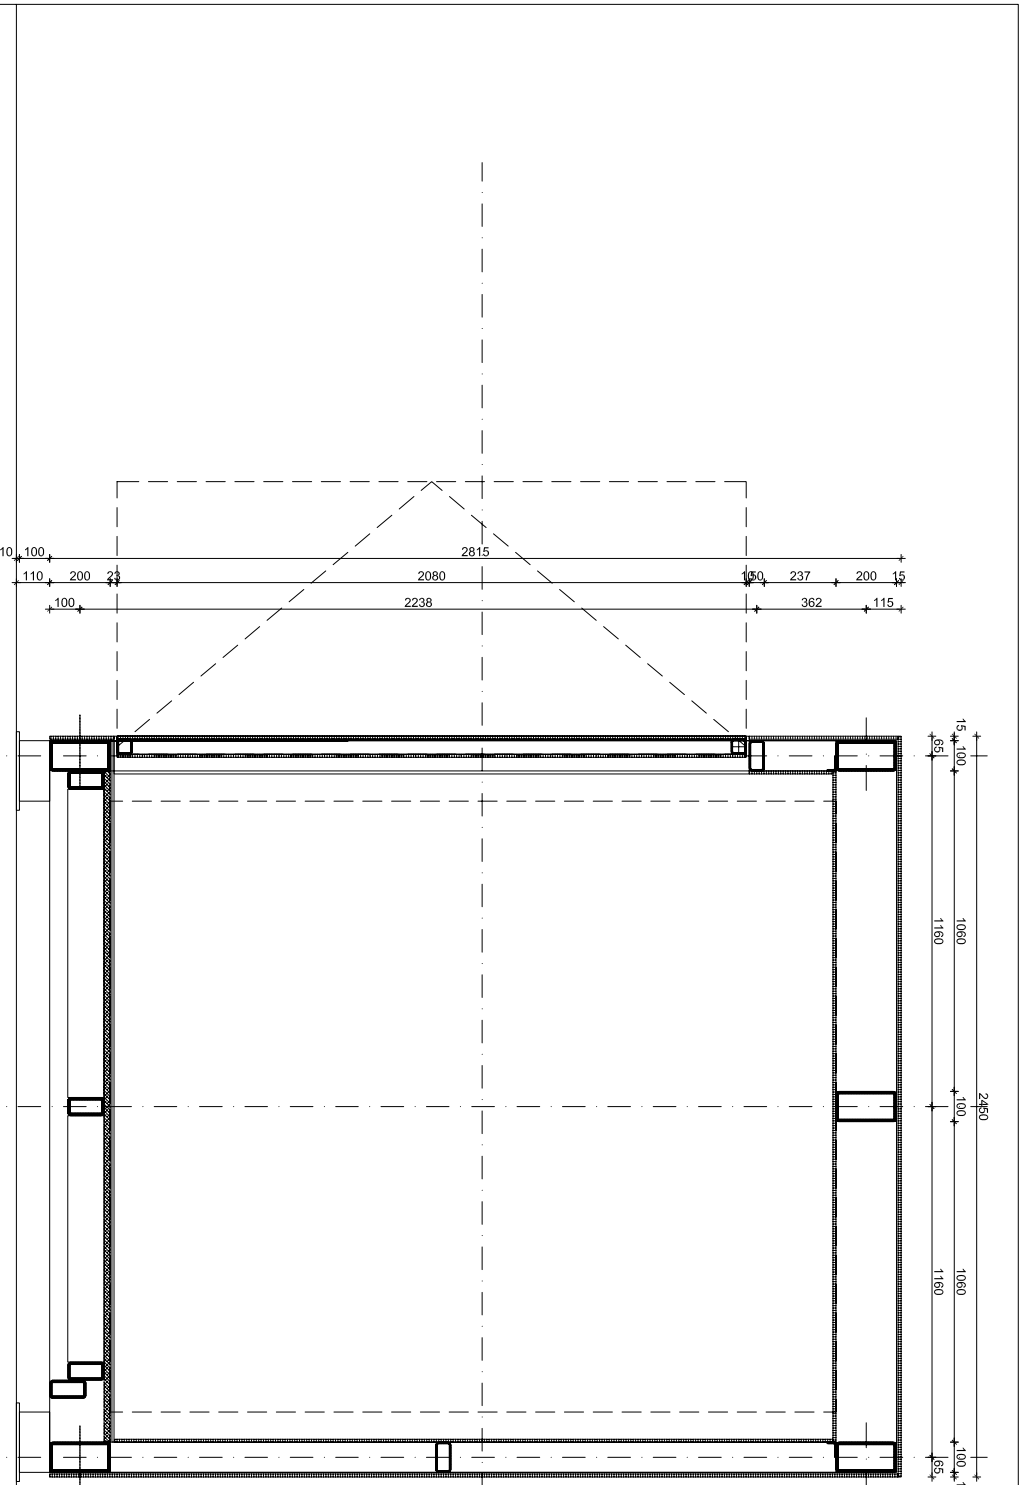

Presjek B-B

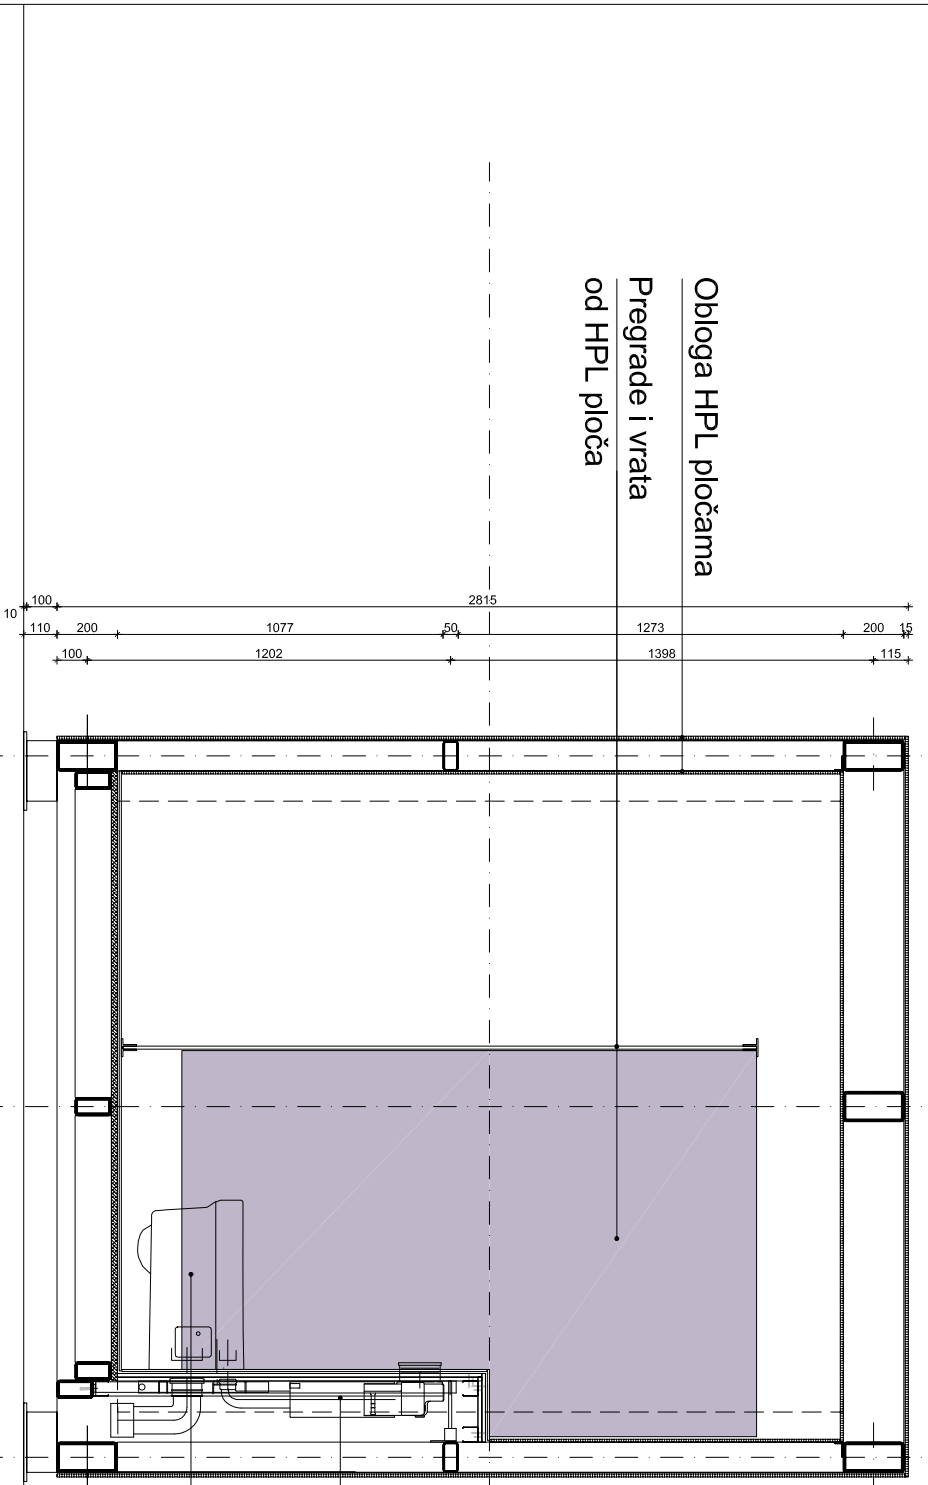

Presjek A-A

Napomene:

**SVETUČIŠTE U SPLITU**  
**FAKULTET GRAĐEVINARSTVA, ARHITEKTURE I**  
**GEODEZIJE, OIB 83615500218**  
 Matice hrvatske 15, 21000 Split

**Izvršitelj:**  
 GRAD SPLIT\_OIB 78755598868  
 Obala kneza Branimira 17, 21000 Split

**Investitor:**  
 Obala kneza Branimira 17, 21000 Split

Gradjevina: TIPSKI OBJEKT SA SANITARIJAMA\_SM02

TD: DŽ-2/18

Faza: TIPSKI PROJEKT

Knjiga: TIPSKI ARHITEKTONSKI PROJEKT

Sadržaj: PRESJECI A-A I B-B

Glavni projektant: BORIS TROGRUĆ, dipl.ing.grad.

Projektirni tim:

Arhitektura: DUJMO ŽIŽIĆ, dipl.ing.arch.

Konstrukcija: BORIS TROGRUĆ, dipl.ing.grad.

Vodovod i odvodnja: DARIO GABRIĆ, dipl.ing.arch.

Elektroinstalacije: NATAN MORPURGO, dipl.ing.el.

Suradnici: Antonija Vuletić, mag.ing.arch.

Domagoj Bolanča, mag.ing.arch.

Obloga HPL pločama  
 Pregrade i vrata  
 od HPL ploča

Geberit konstrukcija za konzolnu školjku

Konzolna WC školjka



